SL. NO.	LATITUDE	LONGITUDE
1	20°28'56.5" N	85°48'55.4" E
2	20°28'55.8" N	85°48'55.1" E
3	20°28'55.4" N	85°48'56.5" E
4	20°28'54.6" N	85°48'56.1" E
5	20°28'55.8" N	85°48'52.4" E
6	20°28'57.3" N	85°48'52.9" E

Scale 16 Inches to 1 mile
Scale of
CHAINS METRES

ମୌଜା ବିଦ୍ୟାଧରପୁର ସିଟ ନଂ.୨

ଥାନା କଟକ ସଦର ନଂ.୬
ତହସିଲ୍ କଟକ ନଂ.୧୯୩

BIDYADHARPUR SHEET No.2
Thana Cuttack sadar No.6

ଜିଲ୍ଲା କଟକ

ସ୍କେଲ୍ ଇଞ୍ଚଏକ=ମାଇଲ୍ Scale 16=1 Mile
ସନ୍ ୧୯୭୩-୭୪ Year 1973-74

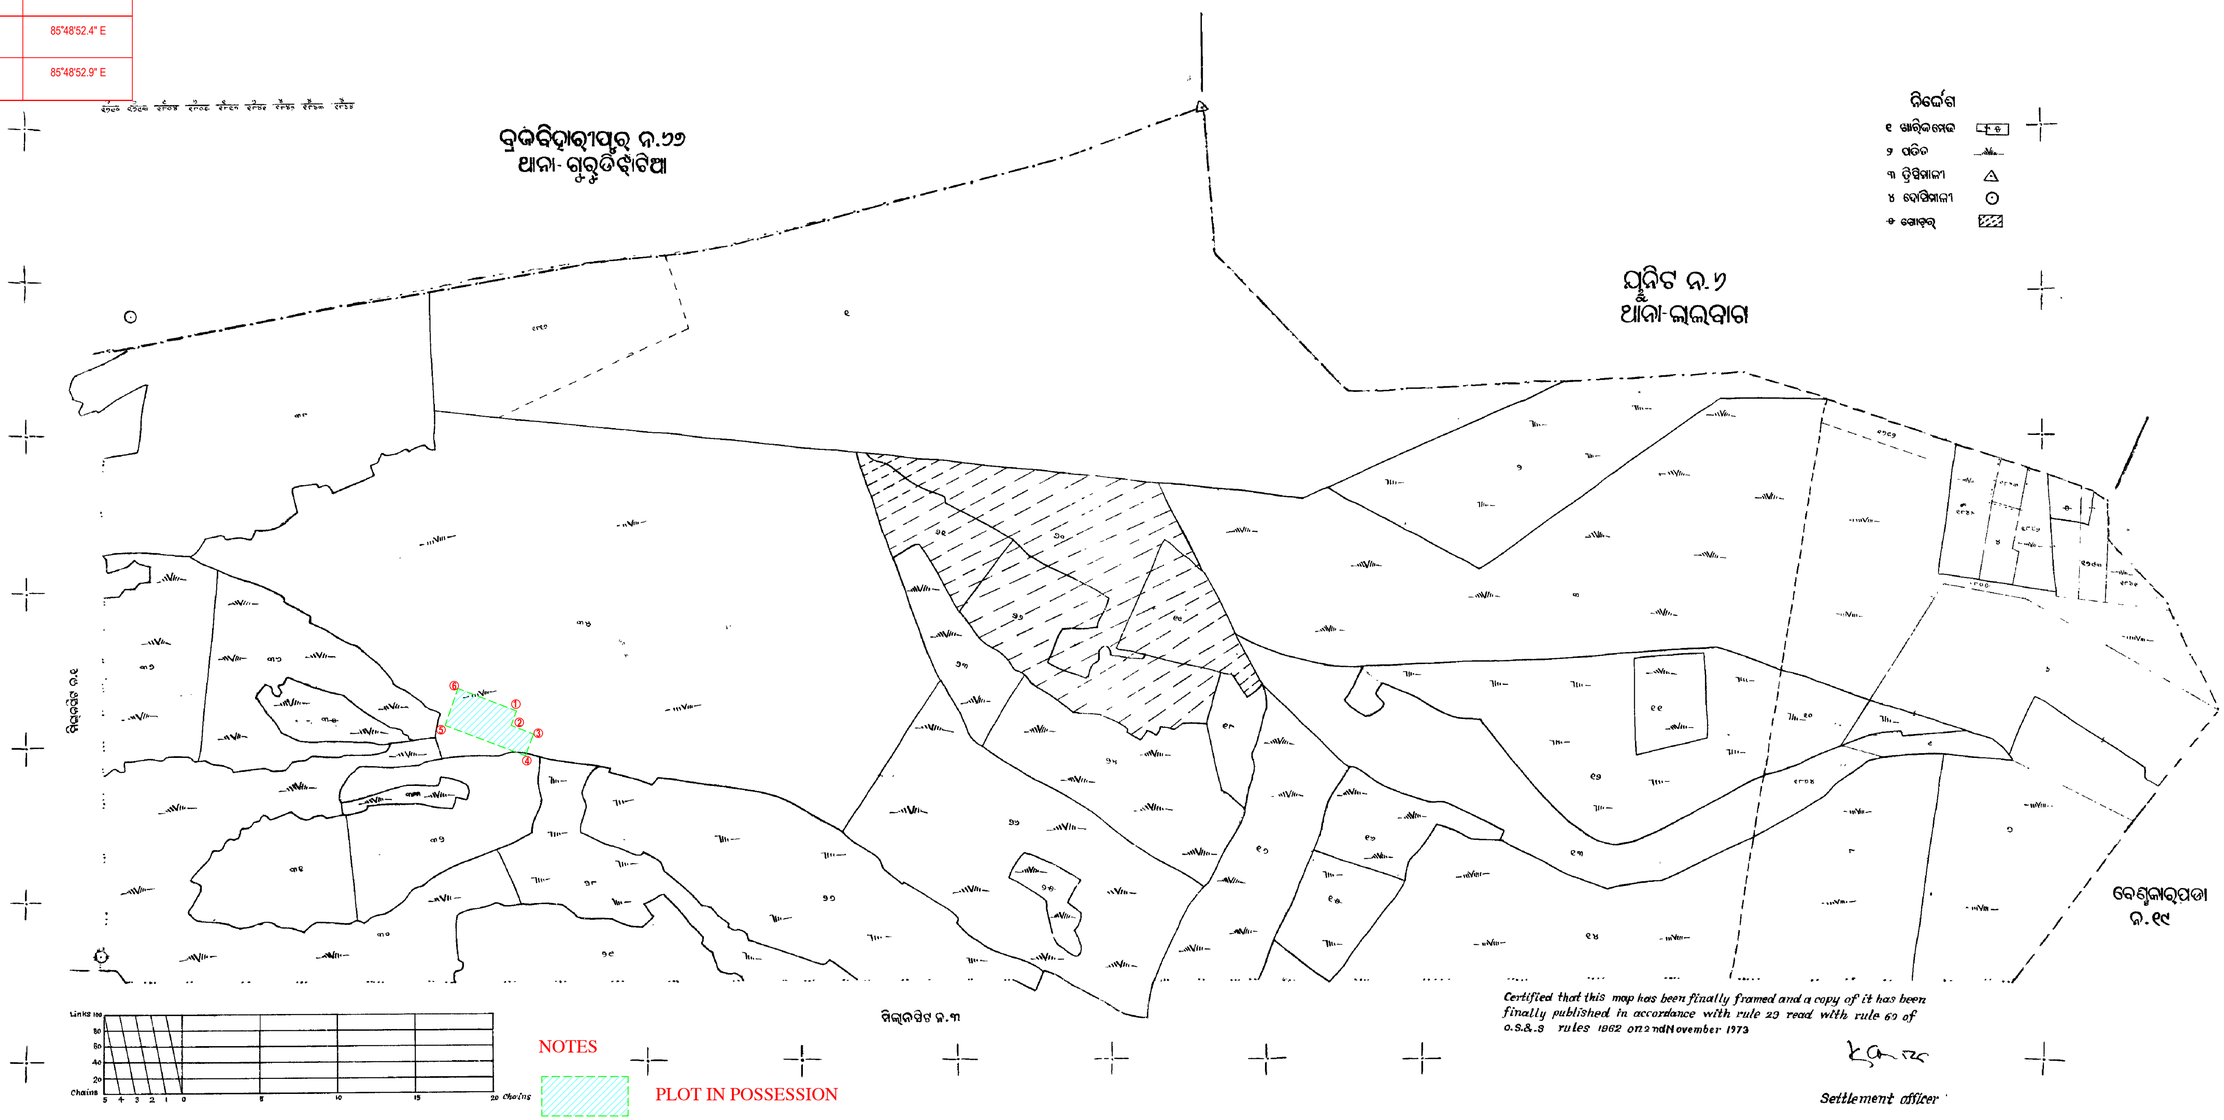

RIVER FRONT DEVELOPERS PVT. LTD.
Suresh Chandra Sahu
Director

PROPOSED BLOCK01(B2+B1+LG+UG/S+19 FLOORS) RESIDENTIAL APARTMENT AND BLOCK 02(COMMUNITY CENTRE, S+3 FLOORS+PART TERRACE FLOOR)BELOW 15mOVER PLOT NO.34(P), (KHATA NO. 330),32(P) (KHATA NO 274, MUTATION KHATA NO. $\frac{340}{1}$), MAUZA- BIDYADHARPUR, CUTTACK SADAR-6FOR M/S. RIVER FRONT DEVELOPERS PVT. LTD