Tamando №14

ପ୍ରଚଳିତ ନାମ ତମାଣ୍ଡୋ ସିଟନମ୍ବର

ଥାନାନମ୍ବର ୧୪

ଥାନା ଭୁବନେଶ୍ୱର

ପରଗନା ଦାଣ୍ଡିମାଳ

ଜିଲ୍ଲା ପୁରୀ

ସ୍କେଲ୍‌ଇଂରାଜୀ ୧ଇଞ୍ଚରେ ୧ମାଇଲ୍

ସନ୍ ୧୯୫୩-୫୪

ଆଲାମତ ର୍ ନମୁନା

୧	ଏହି ଚିହ୍ନିତ ଲାଲ୍‌କଳମ ଖାଲିରେ ଚଳାଚଳି ରାସ୍ତାଘାଟ ...	
୨	ଘରବାଡ଼ି	
୩	ପଗ୍ଗାକୁଞ୍ଜ	
୪	ଚଉଲ୍‌ଓଗୟଡ଼ା ଅଳାଖାଦ୍ୟ ପିଲ୍ଲ	
୫	ମୁଣ୍ଡୁରିକ୍ ଗୁମ୍ଫା	
୬	ରକ୍ଷିତ ଅଳାବାଡ଼ି	
୭	ଶ୍ମଶାନ	

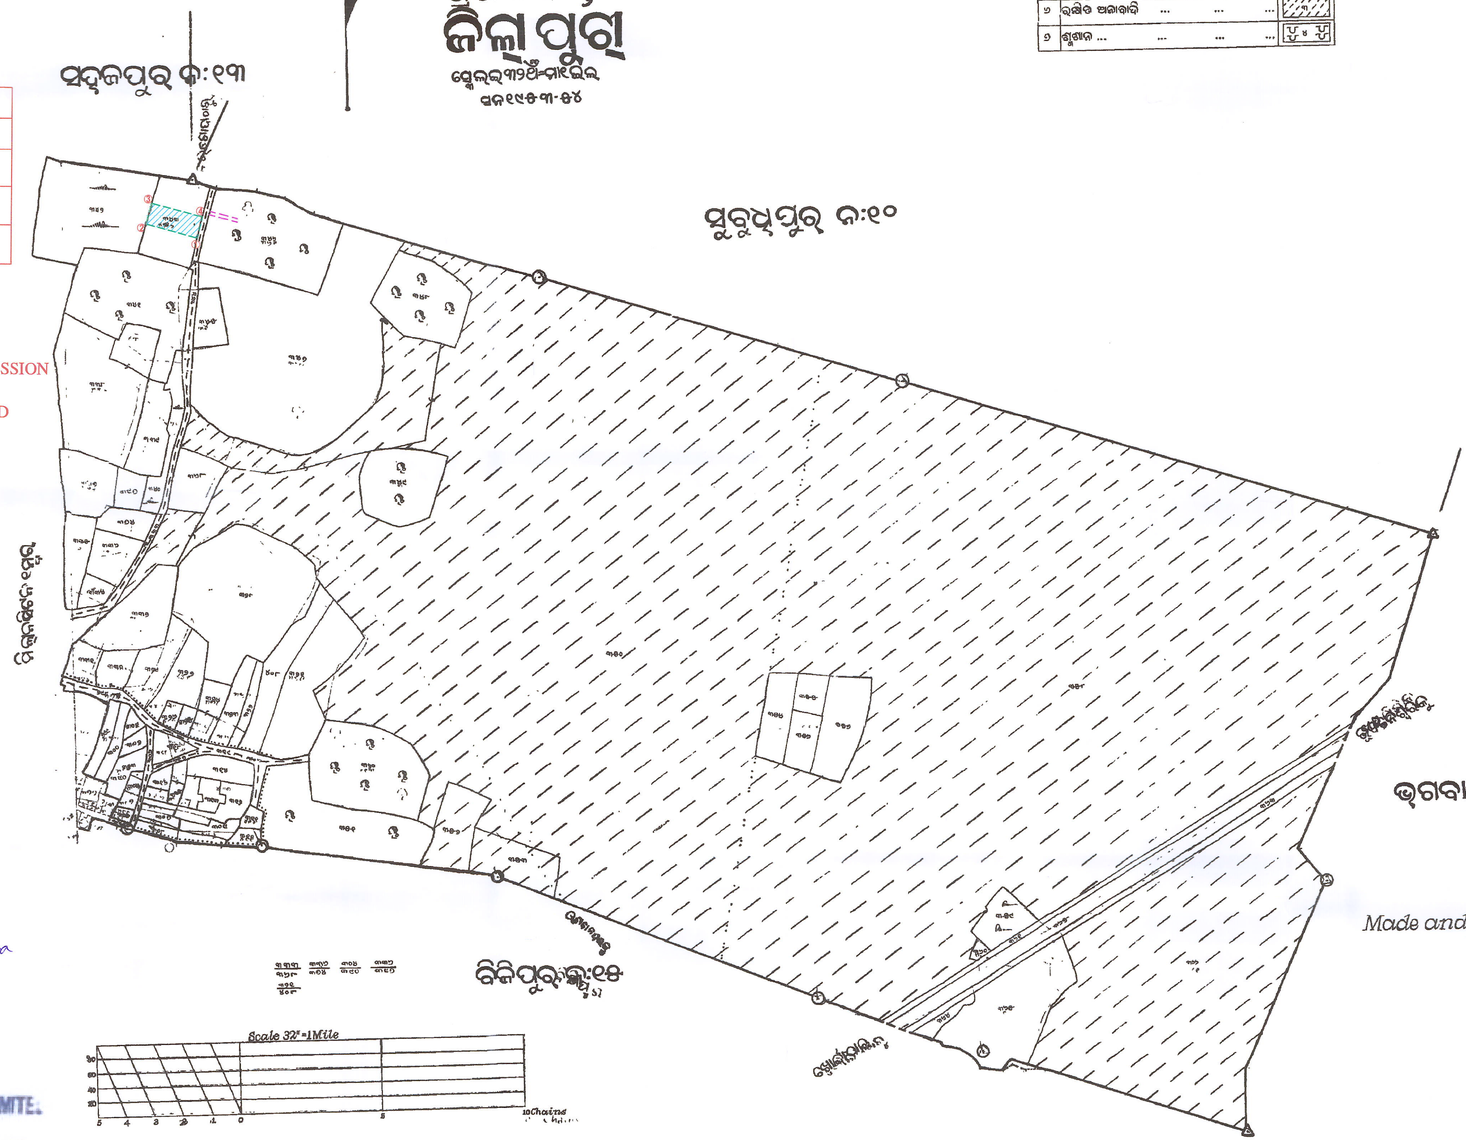

SL. NO.	LATITUDE	LONGITUDE
1	20°14'34.9" N	85°44'47.5" E
2	20°14'35.2" N	85°44'46.2" E
3	20°14'35.8" N	85°44'46.4" E
4	20°14'35.4" N	85°44'47.6" E

NOTES

PLOT IN POSSESSION

EXISTING ROAD

B3 CREATION PRIVATE LIMITED
Rachita Mishra
Director
25.07.2023

B3 CREATION PRIVATE LIMITED
Rachita Mishra
Director

Made and published by the authority of Government

Superintendent of Survey

PROPOSED B+S+4 STORIED RESIDENTIAL APARTMENT FOR SRI BASANTA KUMAR SAHOO POWER OF ATTORNEY HOLDER B3 CREATION PVT. LTD. REPRESENTED BY DIRECTOR RACHITA MISHRA OVER PLOT NO- 343/536 & 343/536/821, KHATA NO- 132/583 & 132/402, AT MOUZA-TAMANDO, BHUBANESWAR, DIST.- KHORDHA.