ମୌଜା ଭୁବନେଶ୍ୱର ସହର ୟୁନିଟ ନଂ୪୪ ଘାଟିକିଆ ସିଟ ନଂ୨

ଥାନା ଚନ୍ଦକା ନଂ୫୦

ତହସିଲ୍ ଭୁବନେଶ୍ୱର ନଂ୫୦

BHUBANESWAR TOWN UNIT No.XXXXII, GHATIKIA, SHEET No.7

Thana Chandaka No.50

ଜିଲ୍ଲା ଖୋର୍ଦ୍ଧା

ସ୍କେଲ୍ ୧ : ୨୦୦୦

Scale 1 : 2000

ସନ ୨୦୧୩ - ୧୪

Year 2013-14

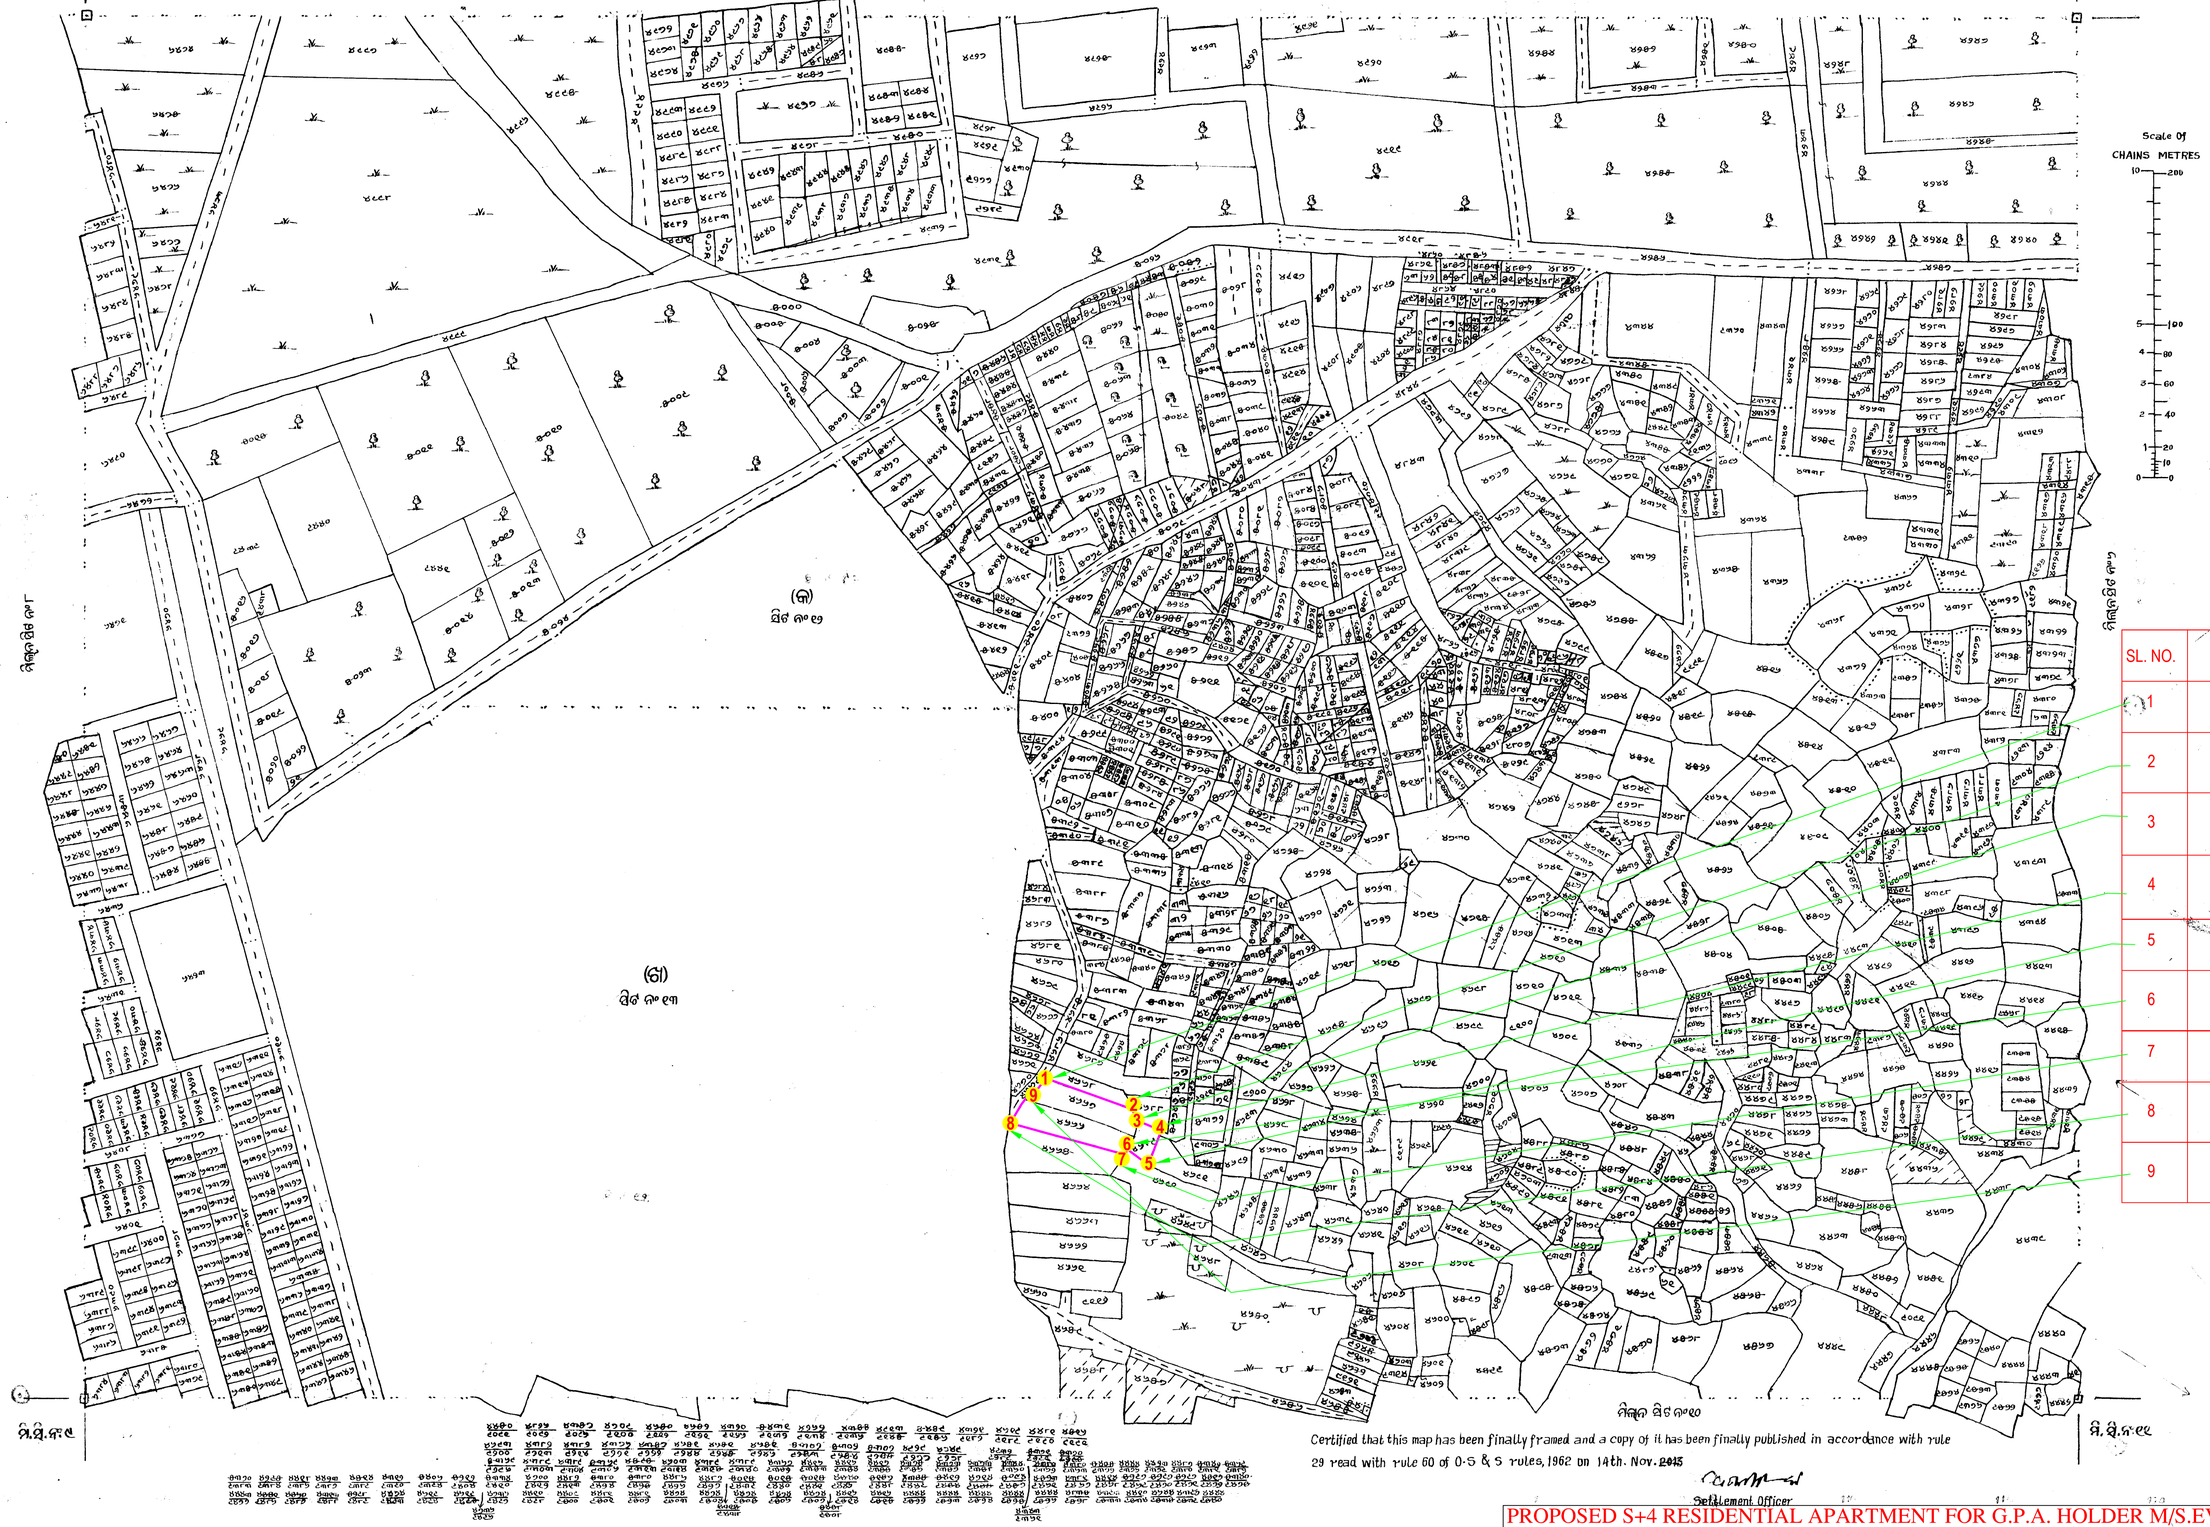

SL. NO.	LONGITUDE	LATITUDE
1	20°16'03.3" N	85°46'10.8" E
2	20°16'02.5" N	85°46'13.0" E
3	20°16'02.3" N	85°46'13.2" E
4	20°16'02.1" N	85°46'13.7" E
5	20°16'01.4" N	85°46'13.4" E
6	20°16'03.3" N	85°46'10.3" E
7	20°16'01.4" N	85°46'12.8" E
8	20°16'02.3" N	85°46'10.2" E
9	20°16'02.9" N	85°46'10.6" E

Certified that this map has been finally framed and a copy of it has been finally published in accordance with rule 29 read with rule 60 of O.S & S rules, 1962 on 14th. Nov. 2015

Settlement Officer

PROPOSED S+4 RESIDENTIAL APARTMENT FOR G.P.A. HOLDER M/S.EVOS BUILDCON PVT. LTD REPRESENTED THROUGH ITS M.D. MR. KALINGA KESHARI RATHA OVER PLOT NO.- 4689 4667 & 4666, KHATA NO.- 430, 431 & 357, AT MOUZA- GHATIKIA, BHUBANESWAR, DIST.- KHORDHA.